IMPRESA DI COSTRUZIONI

Progettazione e ristrutturazione d'interni

I.C.E.T. S.R.L.

Sede legale : 20052 Monza (Mi)
Via della Taccona ,100
Tel.=039-2720591

Sede operativa : 20092 Cinisello Balsamo (Mi)- Via De Vizzi, 26-28
Tel.= 02-6126548 - Fax.= 02-61295523
e-mail : icet@icetcostruzioni.com - www.icetgroup.it

SCHEDA NEGOZIO-UFFICIO

-4-

- NEGOZIO-UFFICIO CANTINA =
- mq.commerciali 41
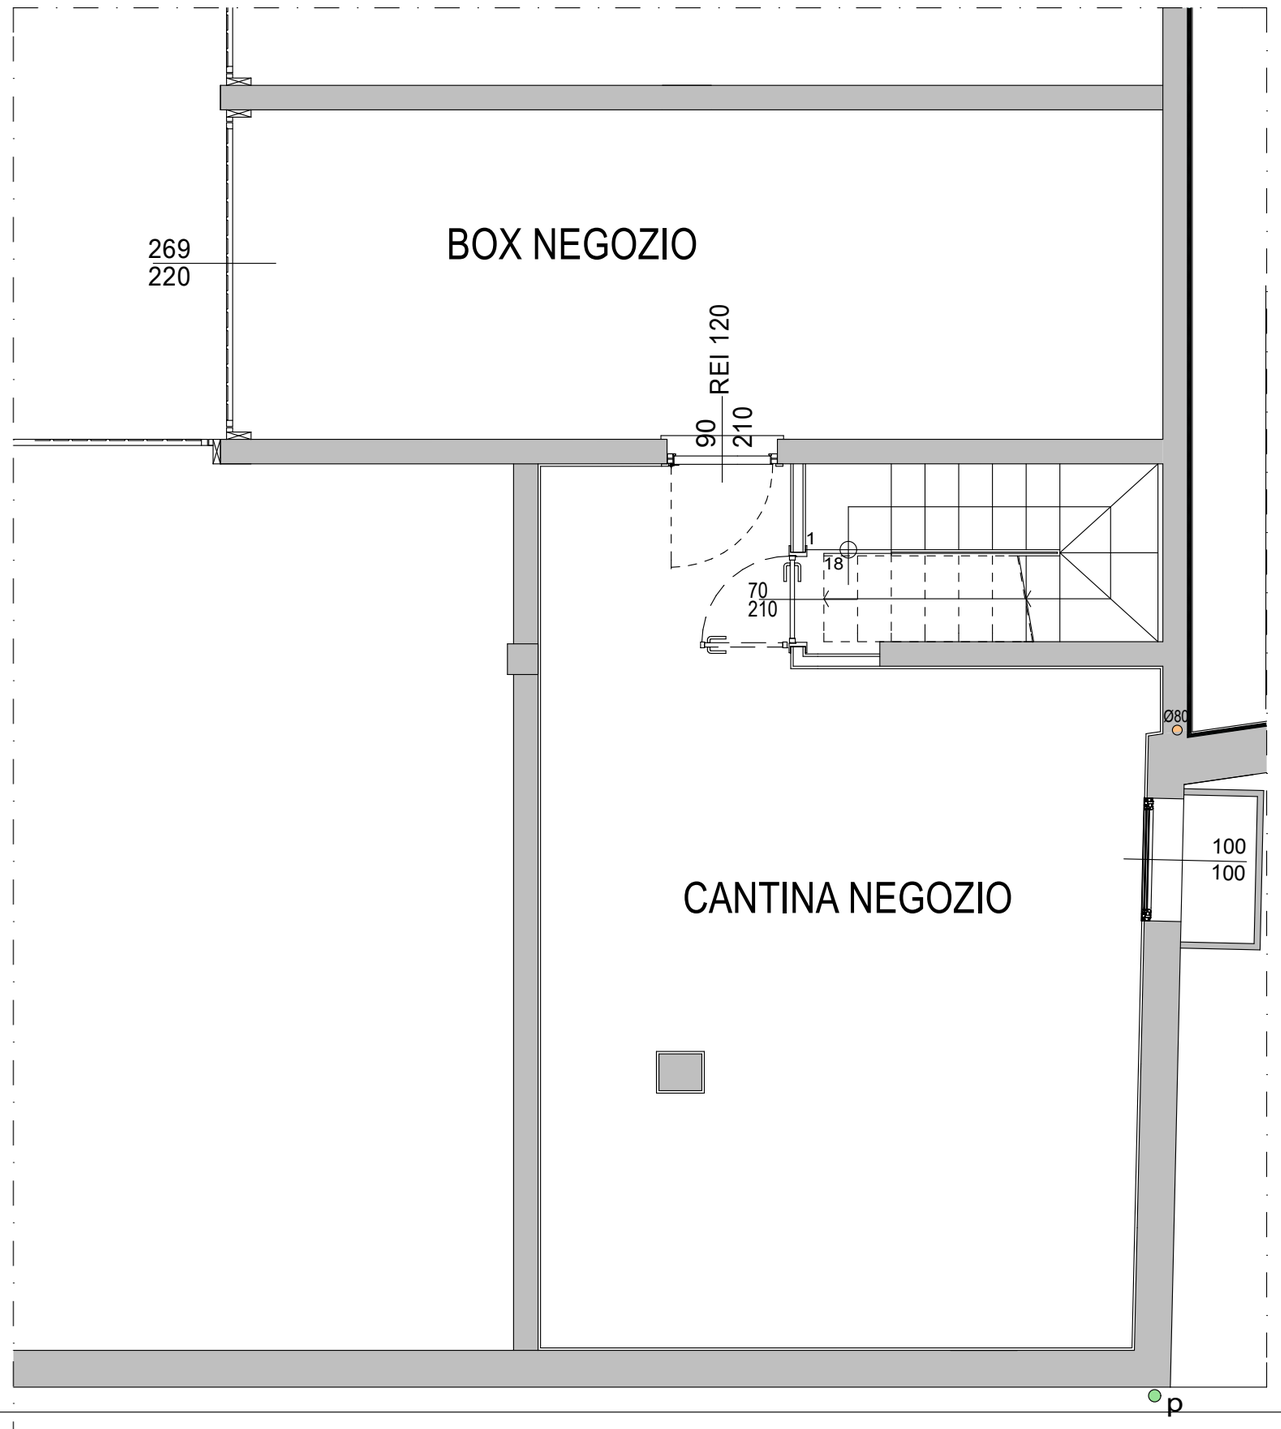
- BOX PERTINENZIALE =
  mq. commerciali 23